

非常用入口代替窓
非常用入口代替窓
非常用入口代替窓
非常用入口代替窓

図形記号 A-A 4,115
図形記号 B-B 4,500


階高
有効高 : 890 mm
畳上 : 208.6mm
畳下 : 230 mm



1階平面図 S=1/50

※火気使用室無し
※内装備仕切り壁はGS65下物P12.5仕上


1階平面図

date	2016/07/10
scale	A3.5=1/50
	A3.5=1/25

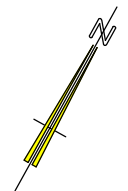

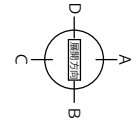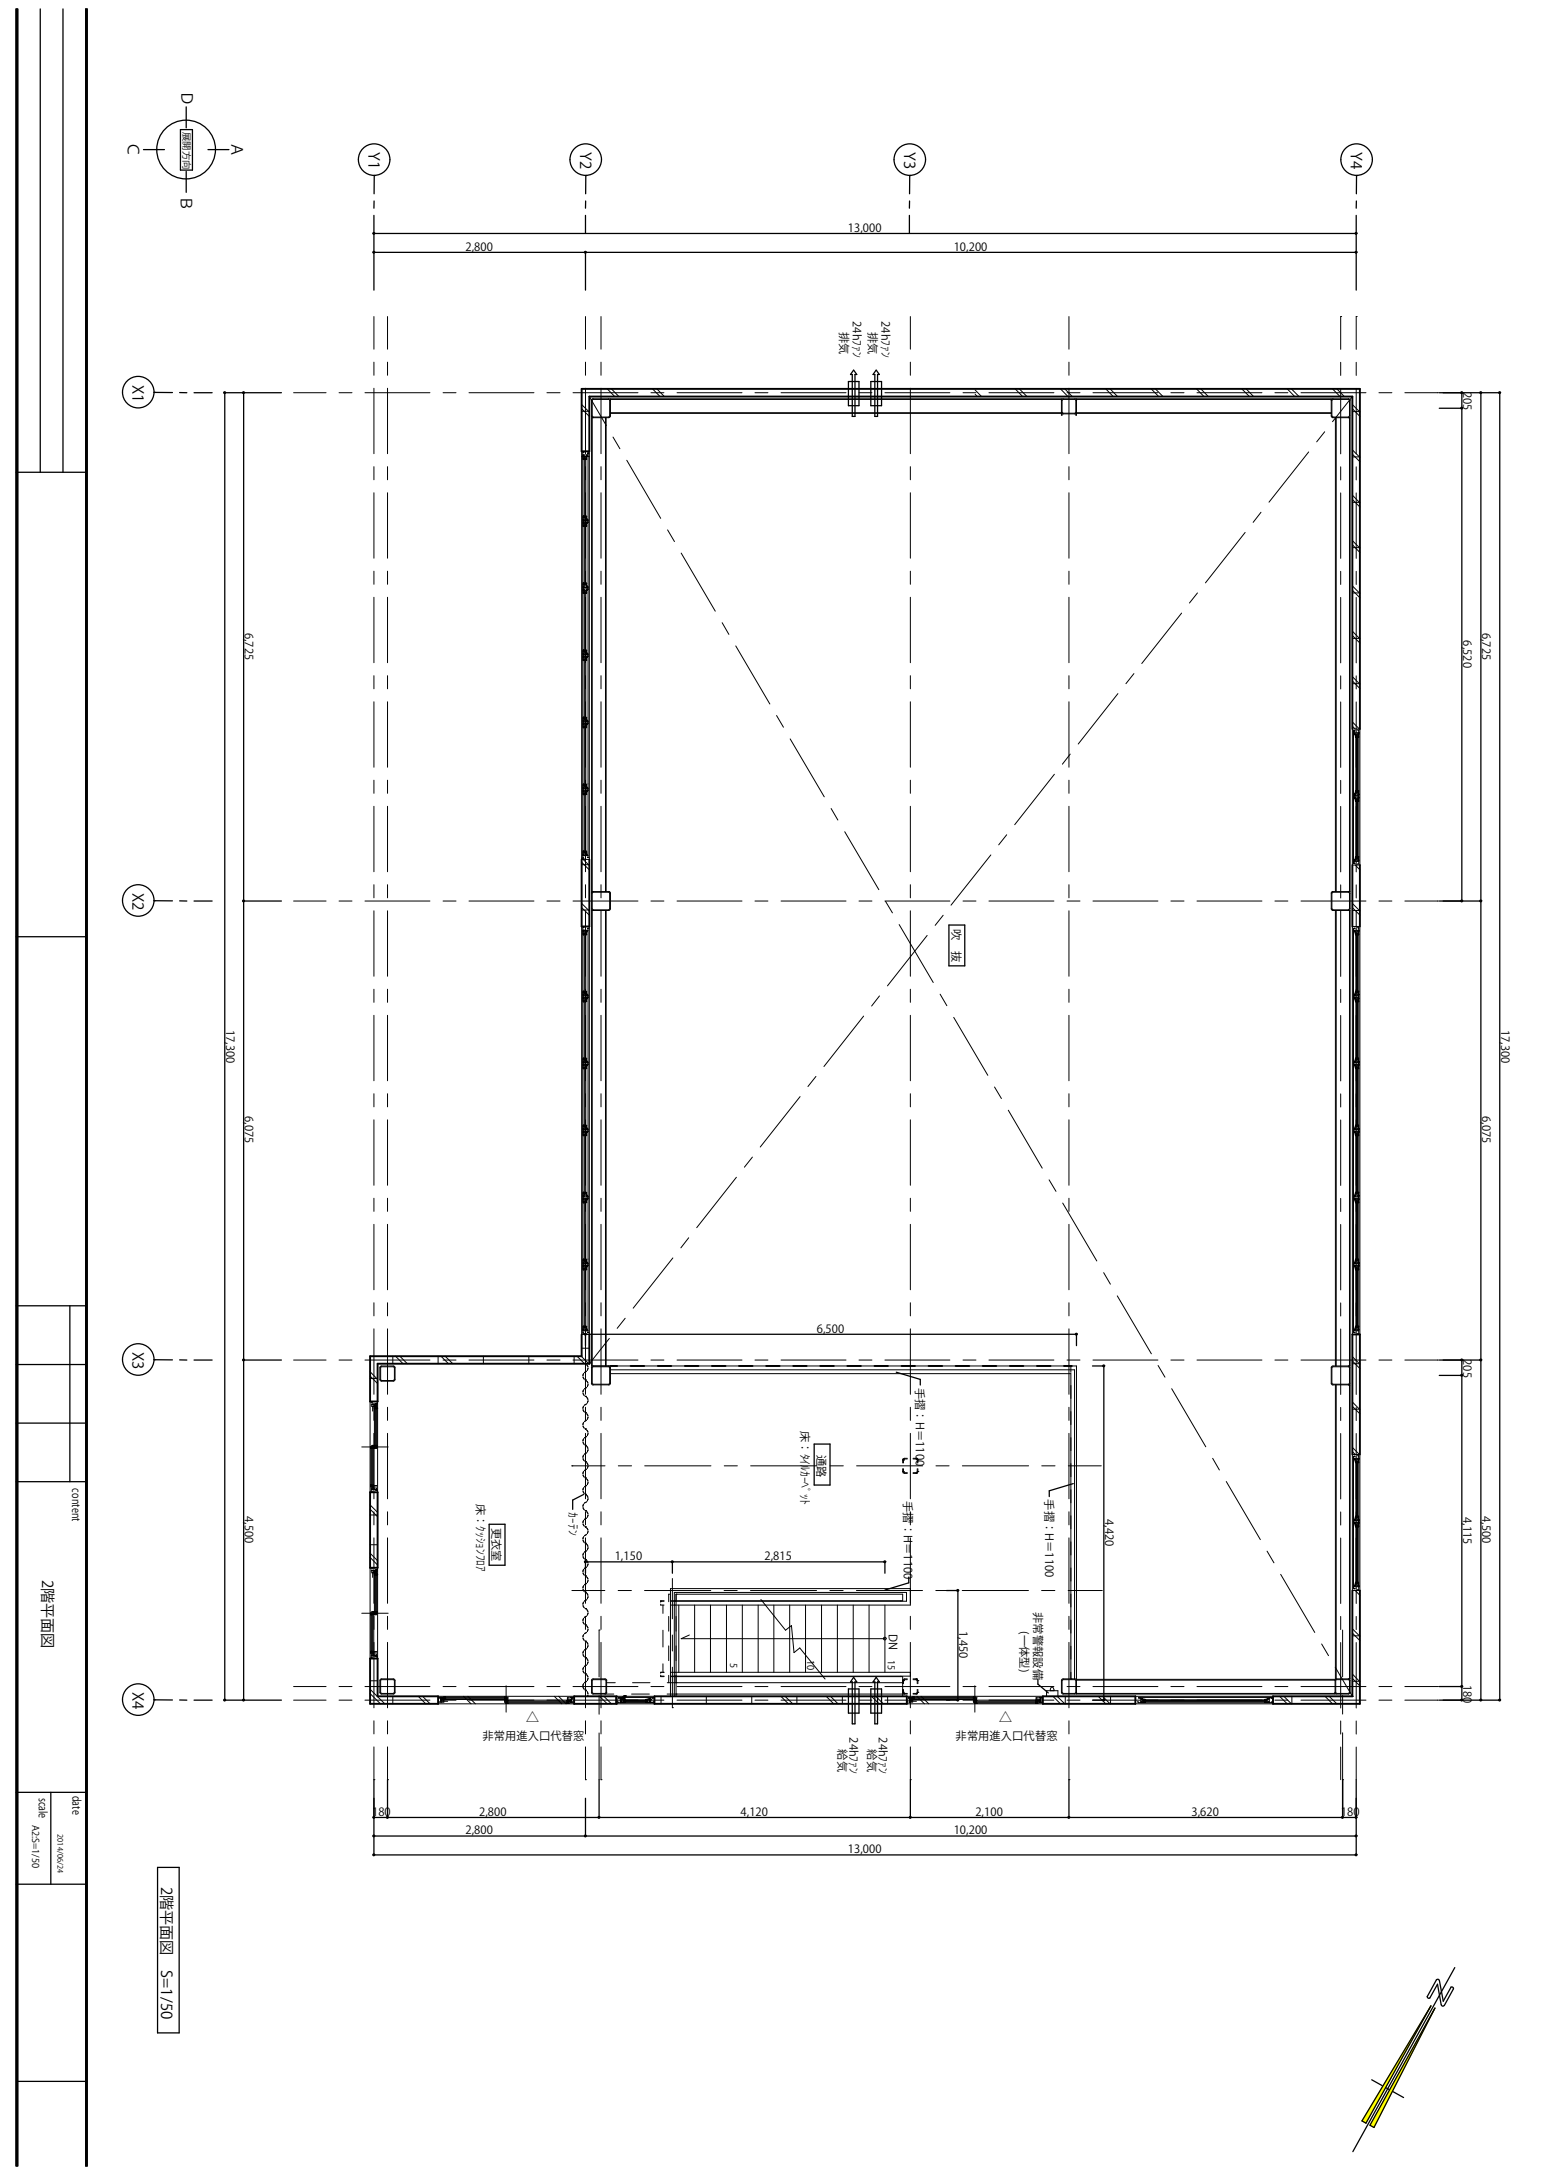



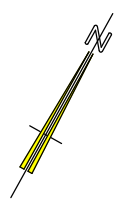


COMMENT

DATE 2014/06/24
SCALE A2S=1/50

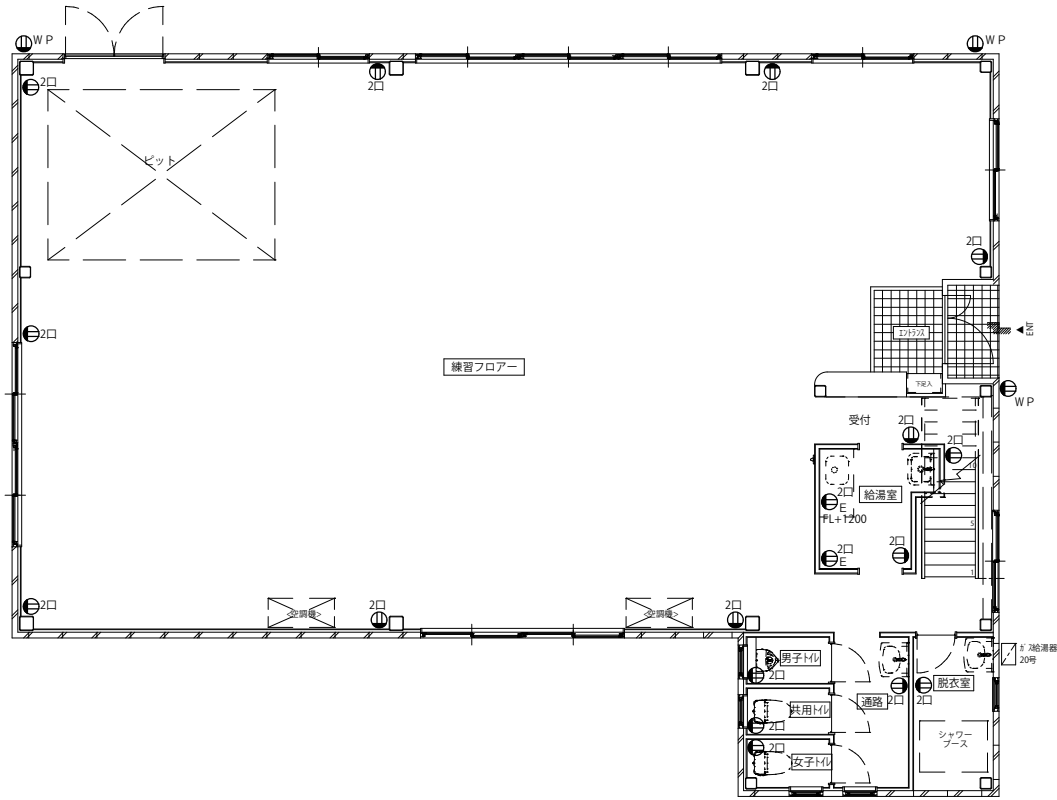

1階コンセント図

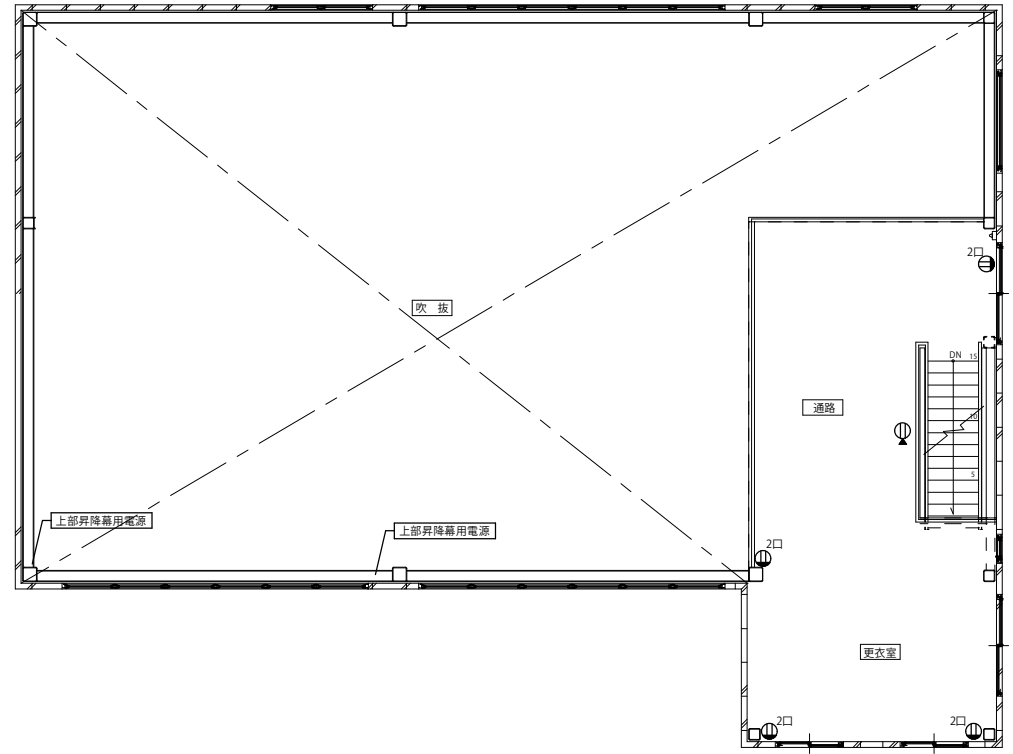

2階コンセント図

- 2口 壁付け2口コンセント
 - 床埋め込みコンセント
 - WP 防雨型2口コンセント
- ※空調、給湯、換気設備等電源適宜

content

コンセント図

date 2014/06/30
scale A2:5=1